# I/35 HODKOVICE NAD MOHELKOU, NADJEZD 35-038.1

DIO- etapa 2, p.p. 3, uzavřeny PP v obu směrech, provoz v RR
sjezd na Hodkovice n.m. otevřen

ŘEDITELSTVÍ SILNIC A DÁLNIC

Stavební firma HOBST

VIAMEX

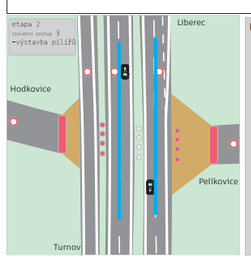


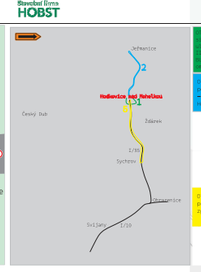

1 Hodkovice- Radčice n. M. - od Hodkovic- zastavit na vyhl. zastávce, následně po sil. III/35 Sychrov- Jeřmanice- Radčice- Hodkovice- vjezd na sil. I/35 směr Liberec

2 OD Radčoviců- Hodkovice n. M - po I/35 na exit 29 Jeřmanice- - otočit se a po I/35 zpět na Hodkovice

8 OT pro OS Hodkovice- Radčoviců- Radčoviců po I/35, sjezd Sychrov, otočit a zpět po I/35 na Hodkovice

výstavba krajových pilířů
provoz 1+1 RP
sjezd na Hod.
otevřen

DIO 4

světelná řada 10x Z4 + výstražné světlo L8H
-uzavření RP (na konci rovinky)

Z4 na V2b- provoz v PP
RP uzavřen

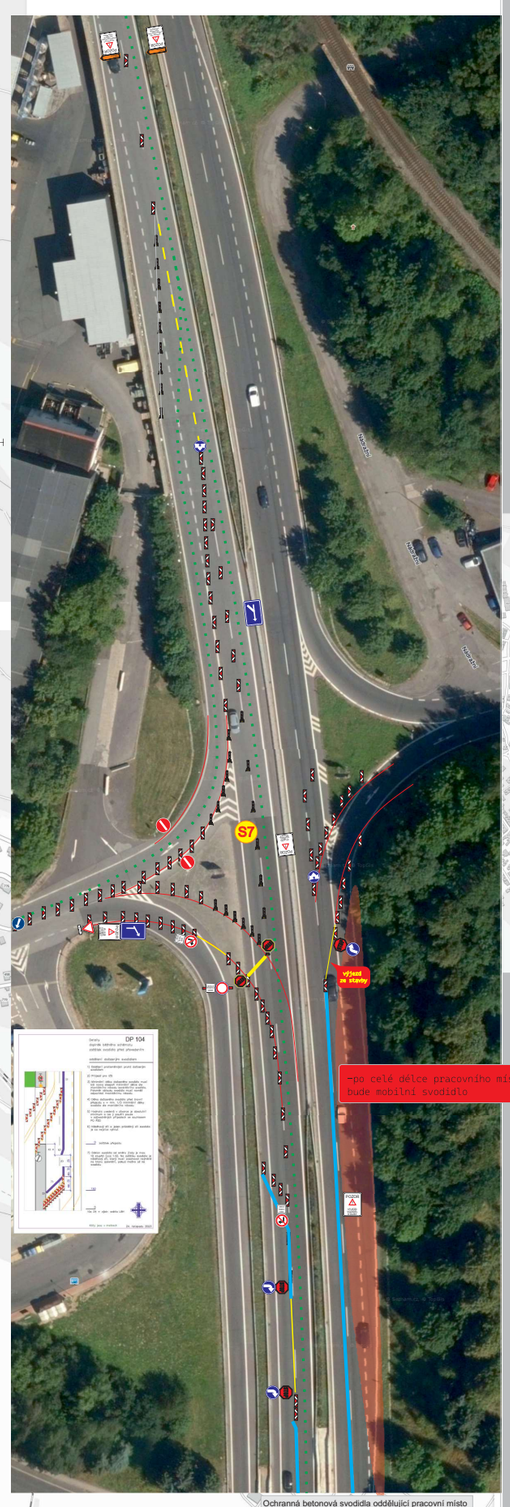


Ochranná betonová svodidla oddělující pracovní místo od jízdního pruhu dle schématu DP 104

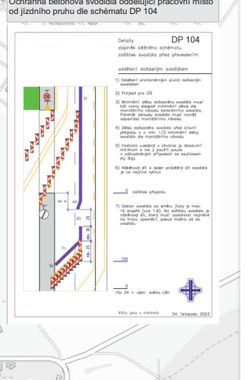


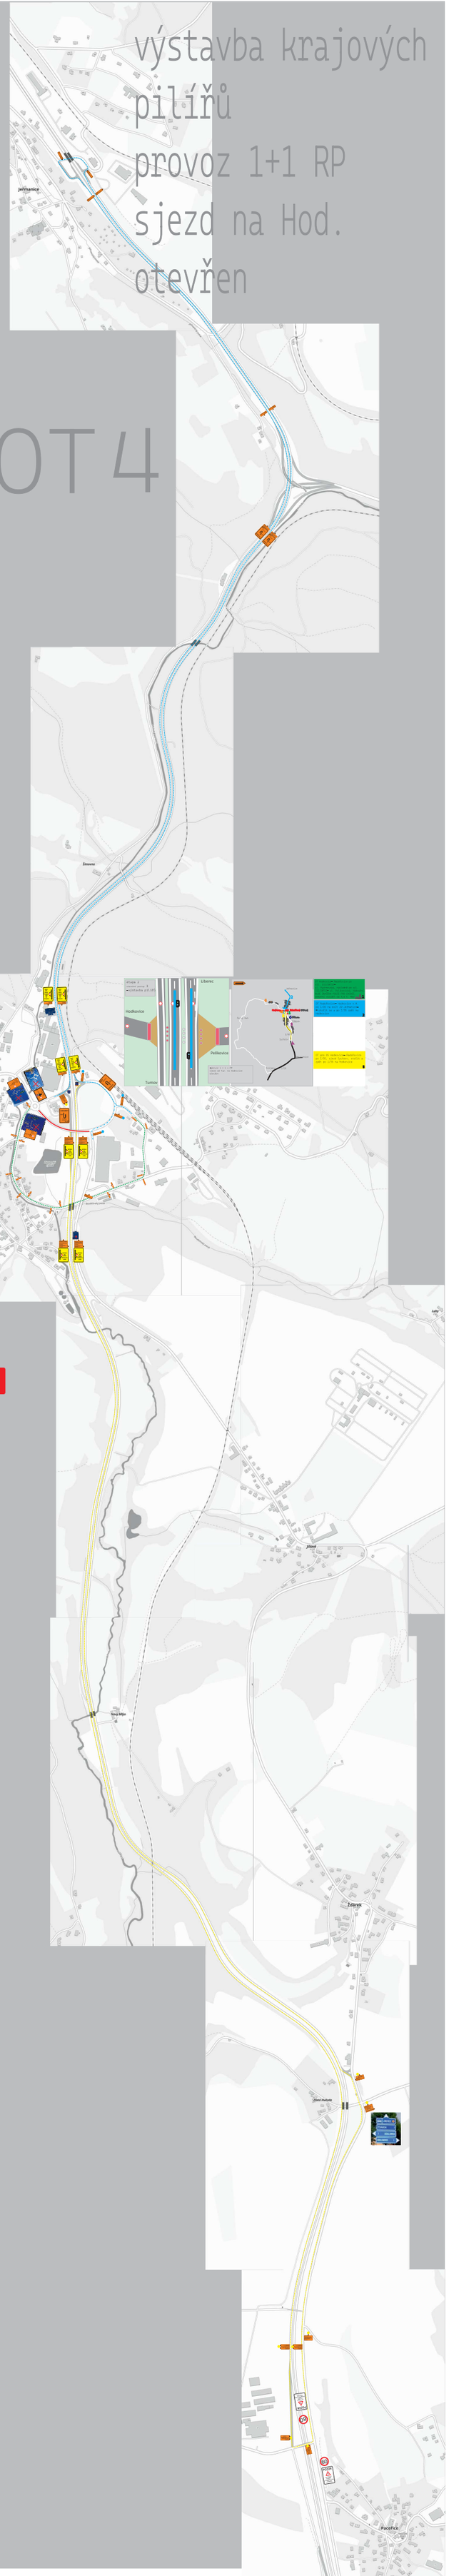


Náhradní autobusová zastávka Horní po dobu výstavby mostu přes I/35 v Hodonicích nad Mohelkou

Oplocení na středové fyzické směrové rozdělení pásů sil. I/35 u Hodkovic nad Mohelkou Toto oplocení bude po celou dobu prací na stavbě mostu.Délka 450 m.

Vlaková zastávka Hodonice nad Mohelkou

Vlak dolgná

Vlak Jílové u Liberce

V12b dočasná

Trasa pro pěší k dočasné autobusové zastávce.

Trasa otáčení autobusů.