I/35 HODKOVICE NAD MOHELKOU, NADJEZD 35-038.1

DIO- etapa 2, s.p. 4, výstavba středových pilířů

ŘEDITELSTVÍ SILNIC A DÁLNIC

HOBST

1 Nadjezd Hodkovice nad I/35 - Hodkovice, nastavit po ulici Mlýnská - Hodkovice, Nový Mlýn (MUSÍ ZNAČKA MIMO MKD CMZ) omezení výšky do 3,5 m max

2 IP Hodkovice- Hodkovice n.M. po I/30 na exit 29 Jetřichovice- ▶ otočit se a po I/30 zpět na Hodkovice

6 IP pro DS Hodkovice▶ Hodkovice po I/35, sjezd Sychrov, otočit a zpět po I/35 na Hodkovice

výstavba středového pilíře

provoz 1+1 PP

DIO 6

výstavba středového pilíře

provoz 1+1 PP
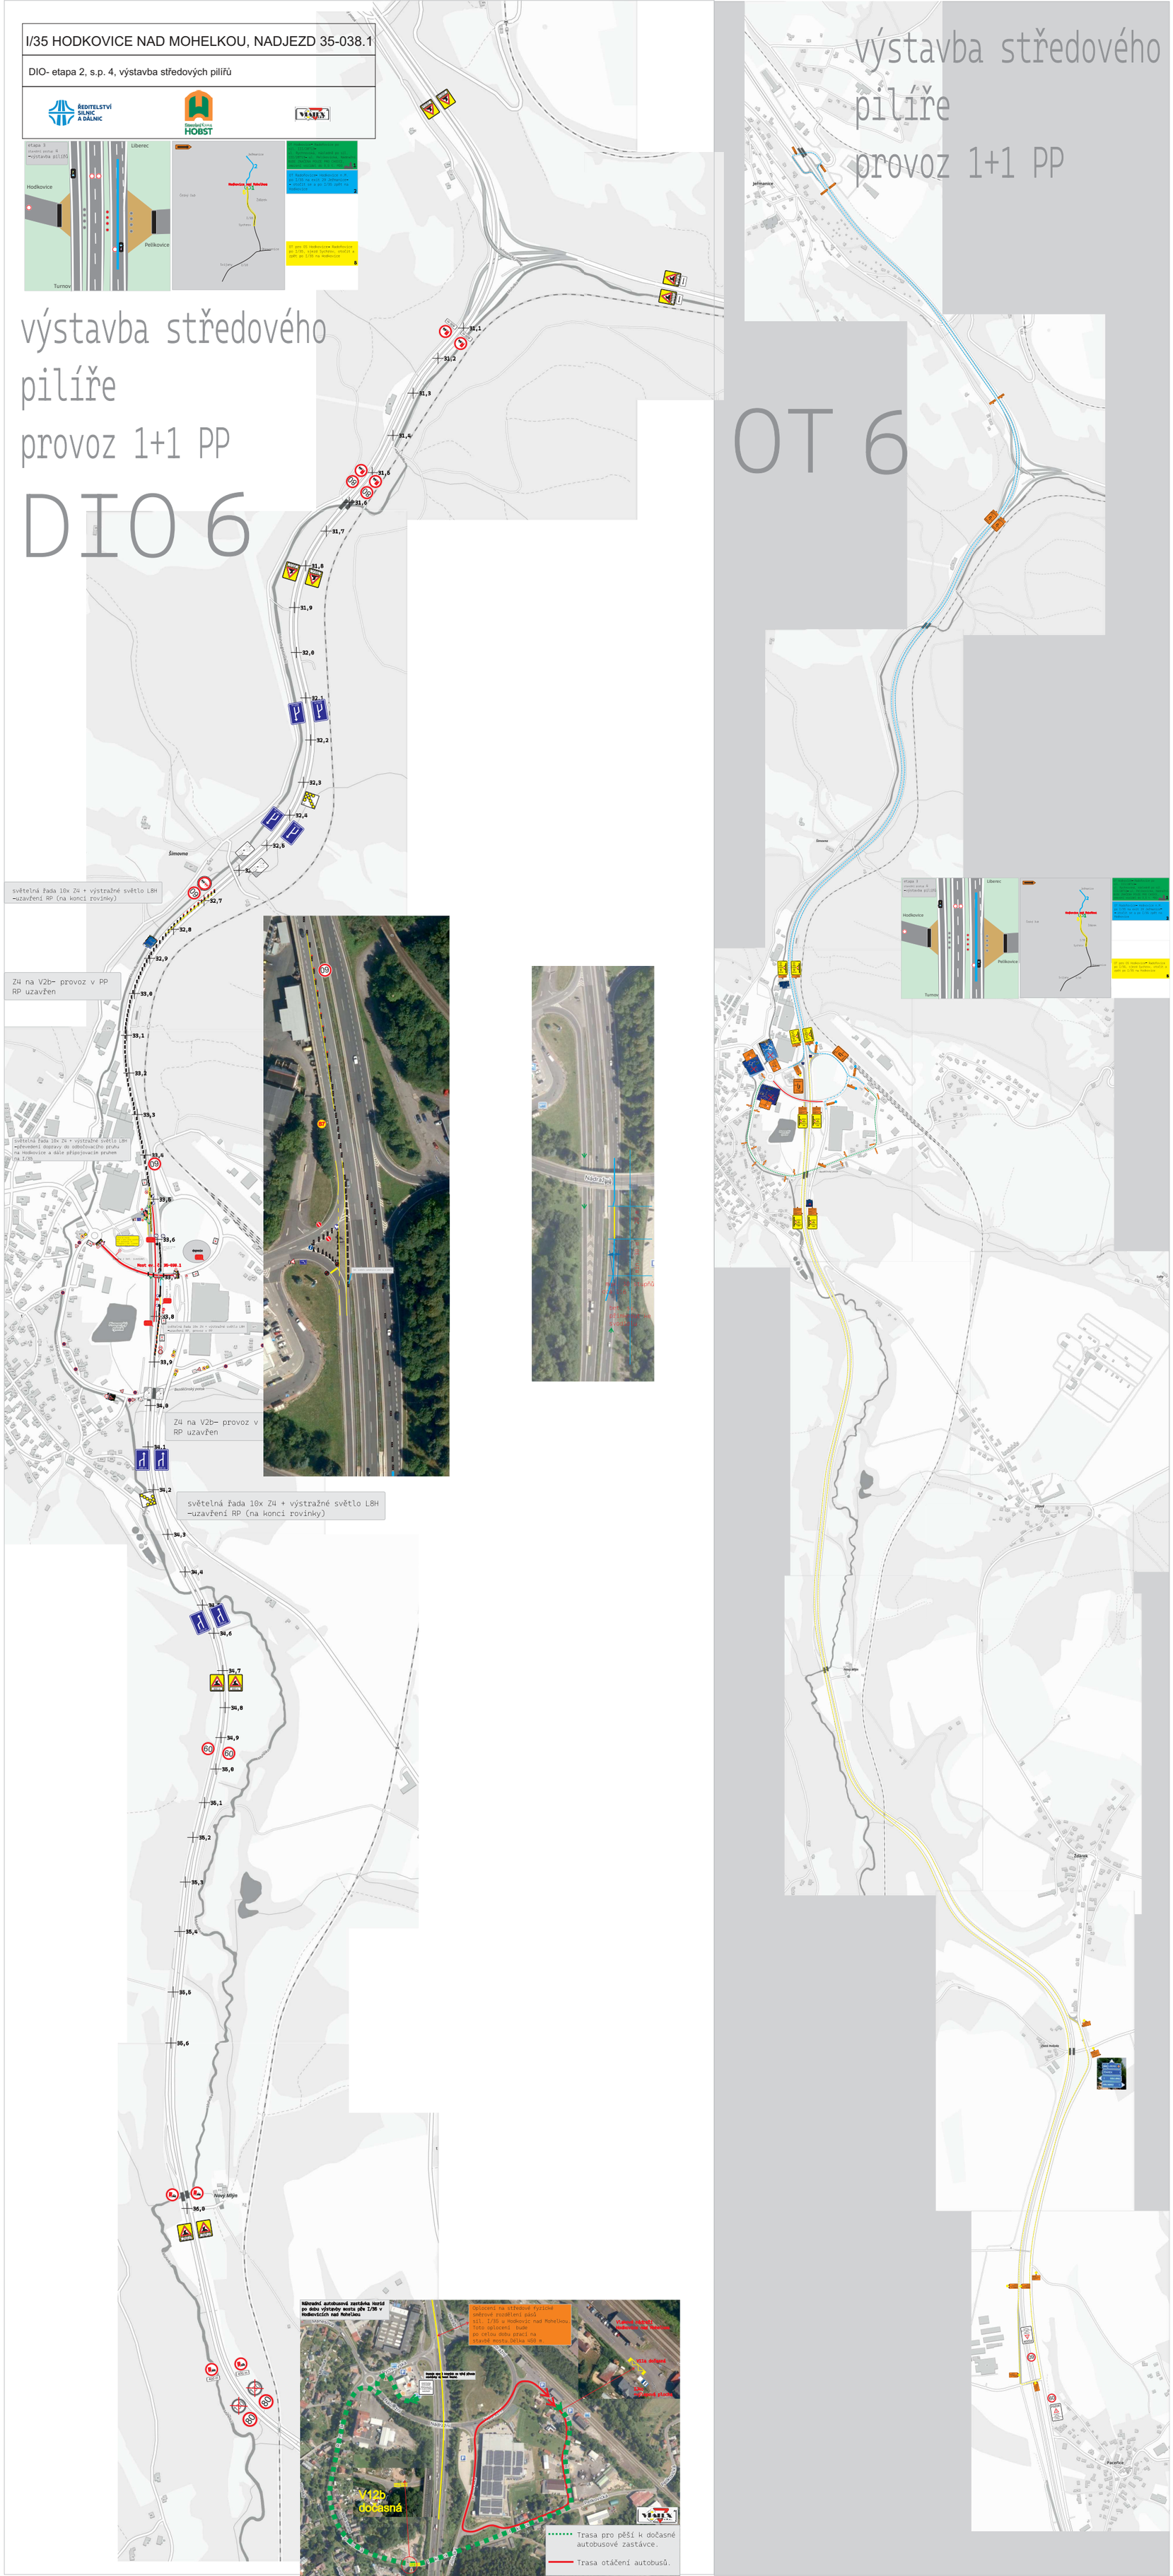
OT 6