I/35 HODKOVICE NAD MOHELKOU, NADJEZD 35-038.1

DIO- etapa 1- Uzavření mostu, objízdné trasy

ŘEDITELSTVÍ SILNIC A DÁLNIC

Stavební firma HOBST

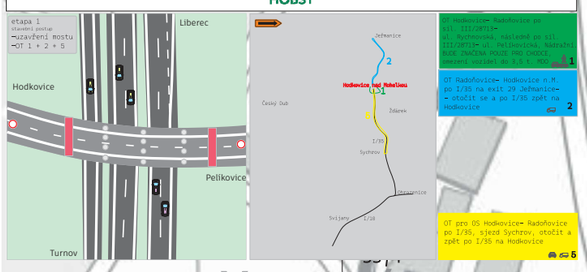

OT Hodkovice- Radoňovice po sil. I/35/2815- ul. Rychnovská, následně po sil. I/35/2815- ul. Pelikovická, Nádražní, MAX ZNAČENÁ HOUSE PRO CHOZICE omezení vozidel do 3,5 t, MOO 1

OT Radoňovice- Hodkovice n.M po I/35 na exit 29 Jeřmanice- - otočit se a po I/35 zpět na Hodkovice 2

OT pro OS Hodkovice- Radoňovice po I/35, sjezd Sychrov, otočit a zpět po I/35 na Hodkovice 5

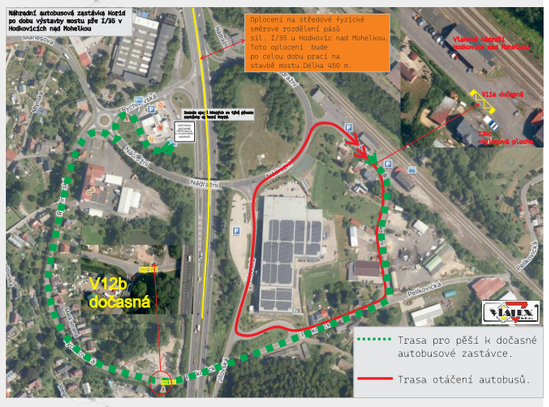

uzavření mostu
DIO 2

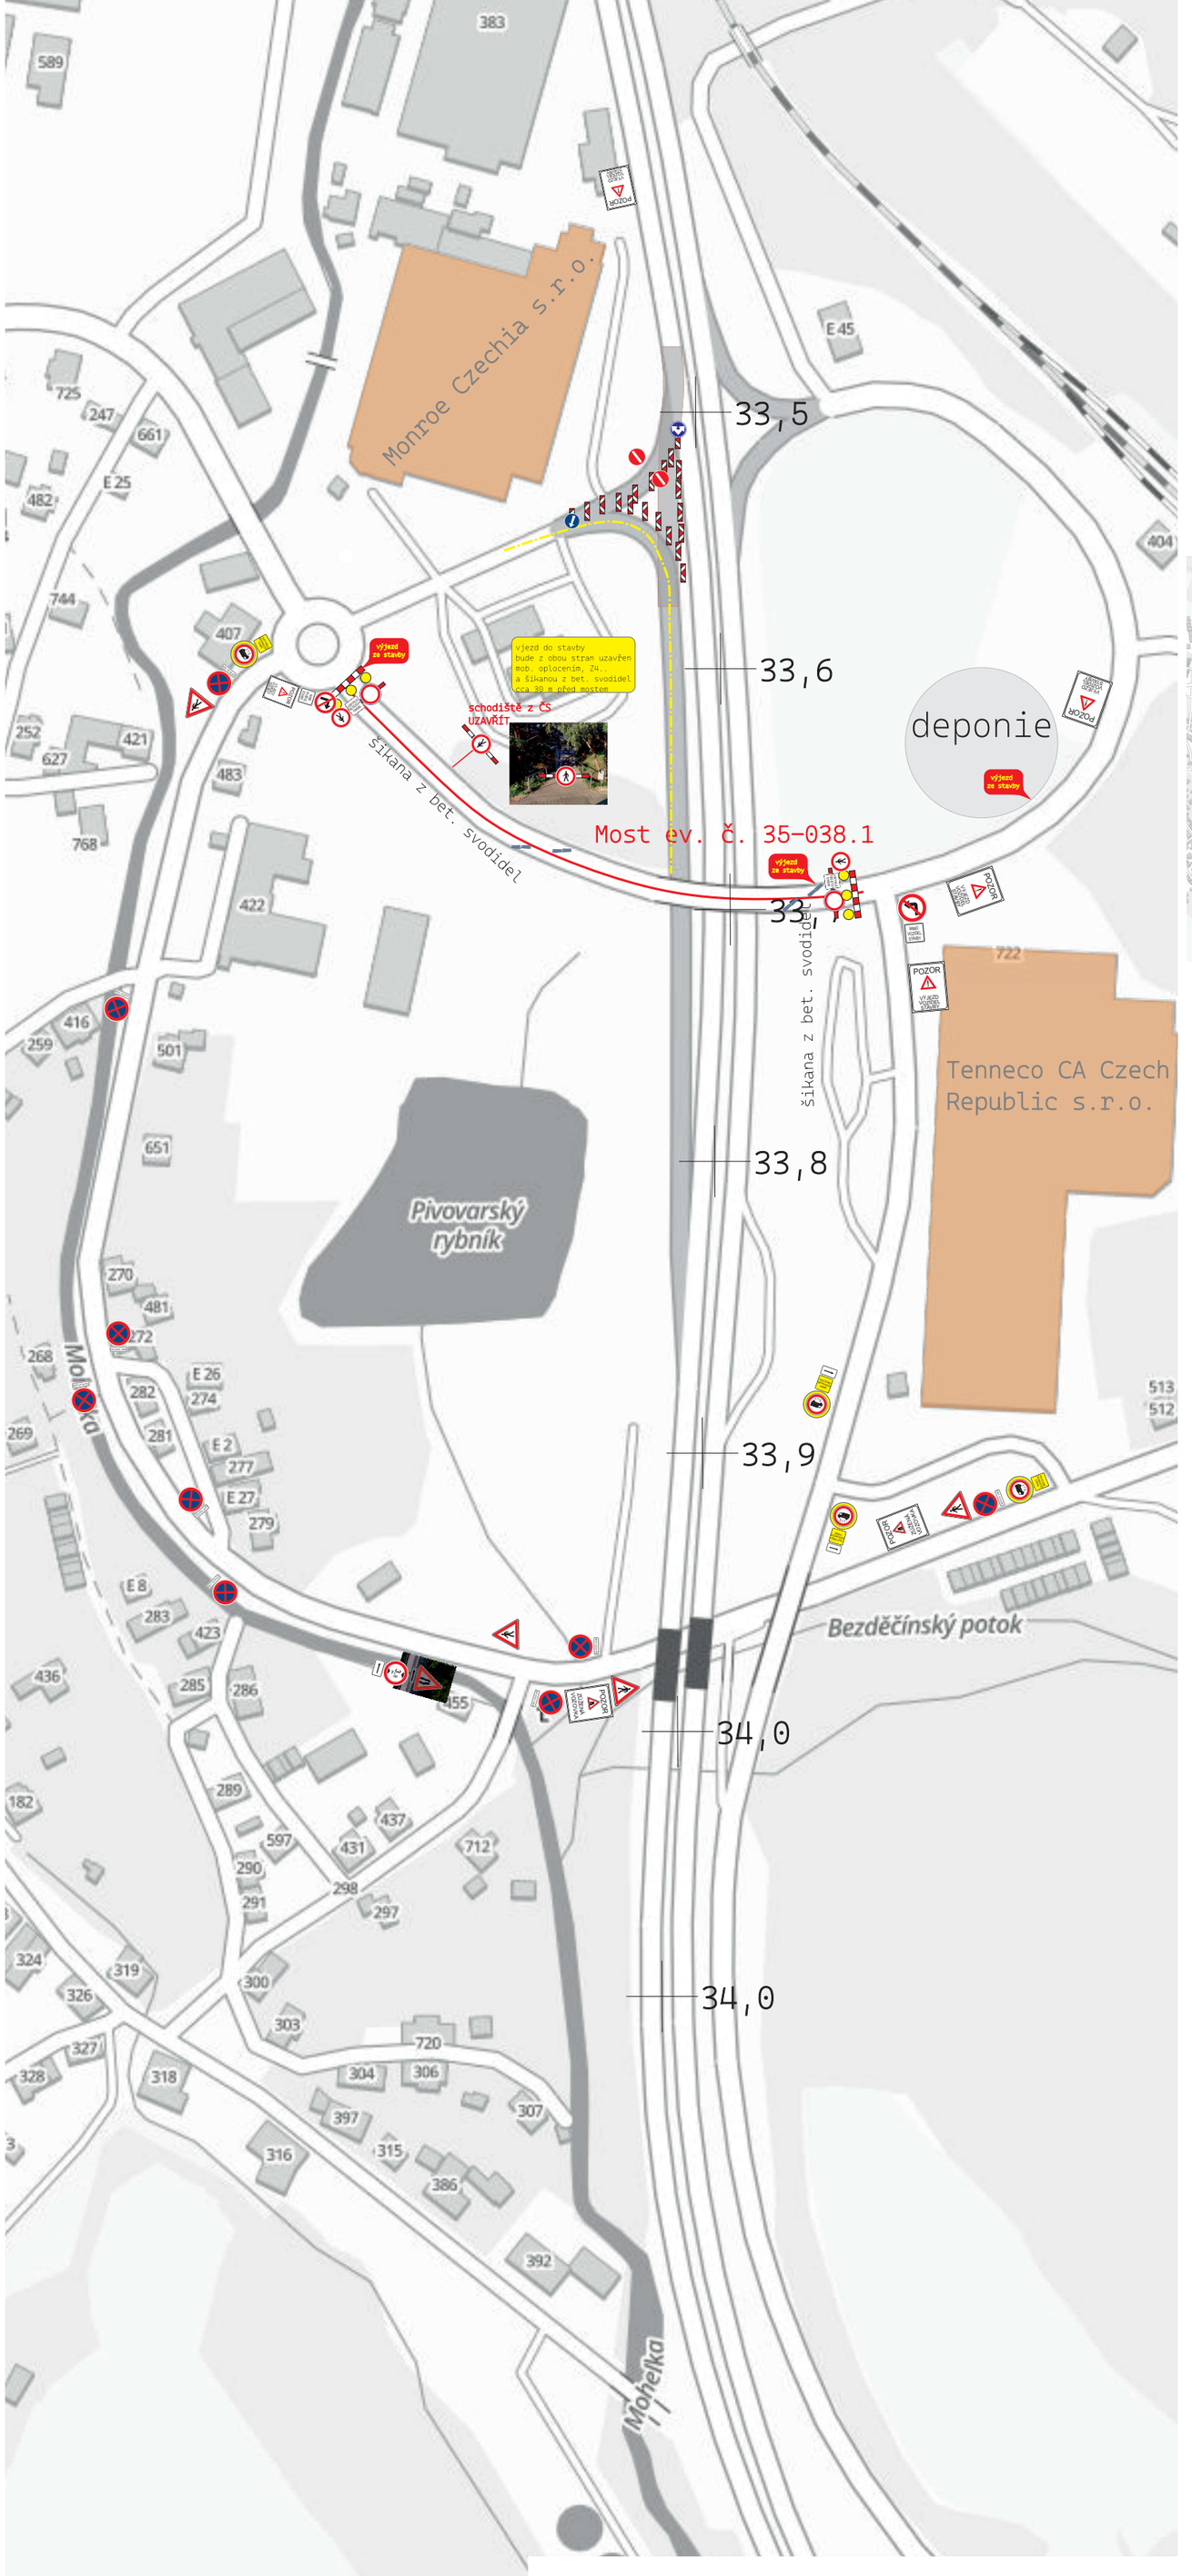

OT 2
uzavření mostu